



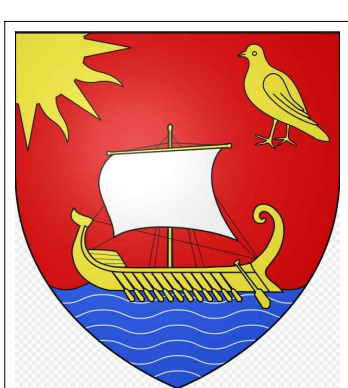

Plan Local d'Urbanisme
- modification n°1 -

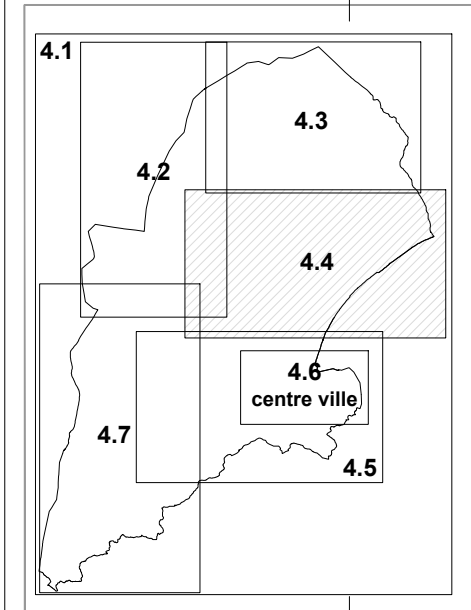

CITADIA
45 rue Garibaldi
83000 Toulon
04 79 00 10 10 - Fax 04 79 00 10 11
citadiah@citadia.com

Légende :

- Limite de zone et de secteur
- UA Nom de zone
- 31 Emplacement réservé avec N° d'opération
- 7 Voirie à élargir ou à créer
- Espace Boisé Classé au titre de l'article L.130-1 du Code de l'Urbanisme
- Jardin patrimonial
- Plantation à réaliser
- Patrimoine bâti à préserver
- Bande des 100 mètres
- Espace naturel sensible
- RISQUE INONDATION :**
 - Aléa fort
 - Aléa modéré
 - Aléa faible
- Zones annulées par le jugement du Tribunal Administratif

N

Echelle : 1/2500 ème

Département du Var

Commune de **Cavalaire sur Mer**

Plan Local d'Urbanisme

Modification n°1

- Planche Centre Est -

Echelle : 1 / 2500 ème

Vu pour être annexé à la délibération du Conseil Municipal, approuvant la modification n°1 du Plan Local d'Urbanisme en date du 14 décembre 2019

4.4

