



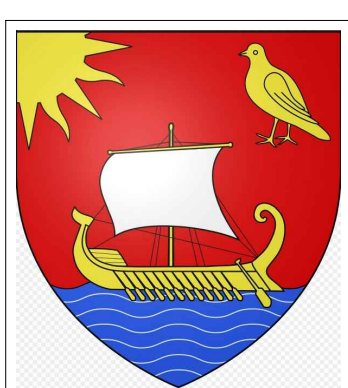

Plan Local d'Urbanisme
- modification n°1 -

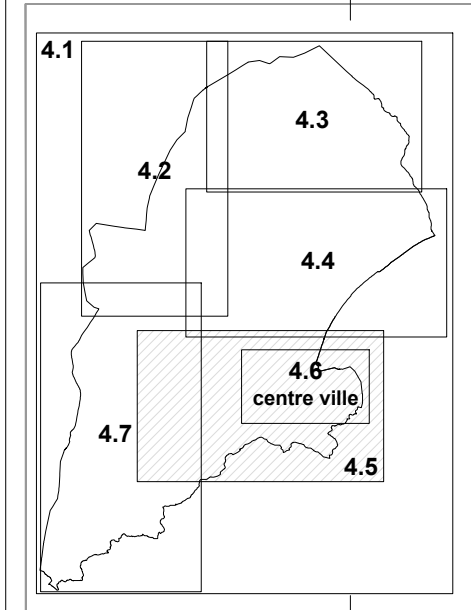


Légende :

- Limite de zone et de secteur
- UA Nom de zone
- Emplacement réservé avec N° d'opération
- Voirie à élargir ou à créer
- Espace Boisé Classé au titre de l'article L.130-1 du Code de l'Urbanisme
- Jardin patrimonial
- Plantation à réaliser
- Patrimoine bâti à préserver
- Bande des 100 mètres
- Espace naturel sensible

RISQUE INONDATION :

- Aléa fort
- Aléa modéré
- Aléa faible

Zones annulées par le jugement du Tribunal Administratif

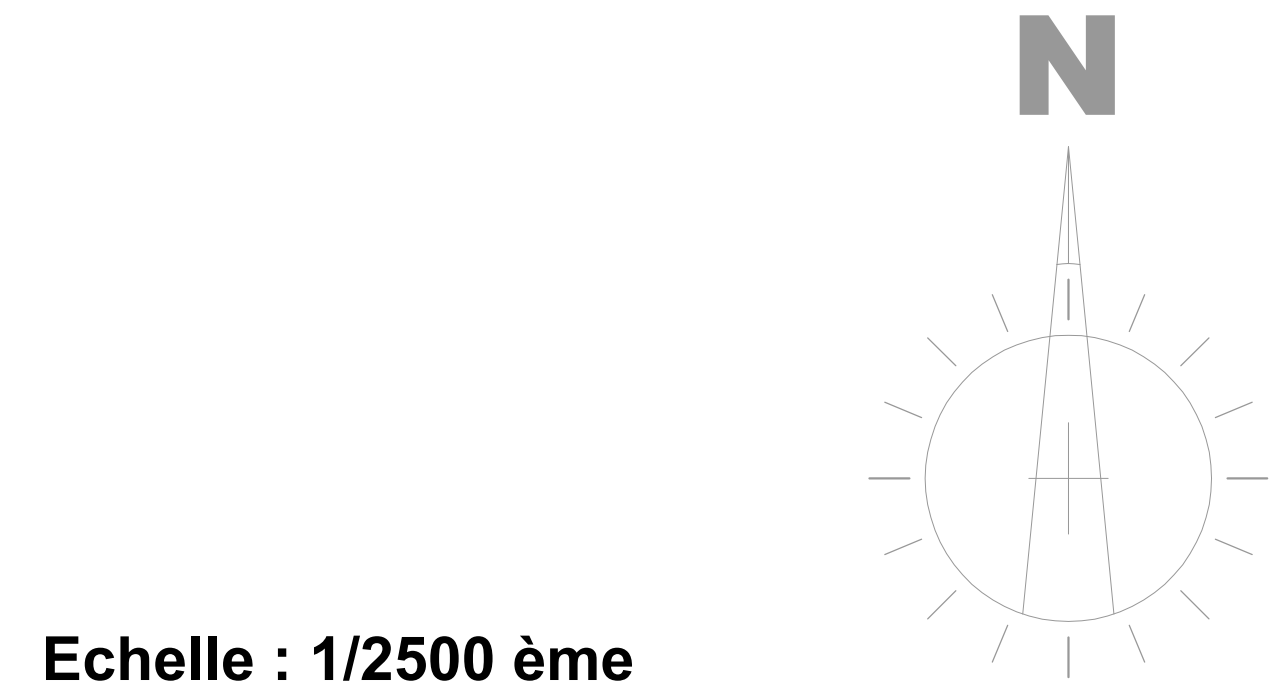

Echelle : 1/2500 ème

Département
du Var

Commune de
Cavalaire sur Mer

**Plan Local
d'Urbanisme**

Modification n°1

- Planche Sud Est -

Echelle : 1 / 2500 ème

Vu pour être annexé à la délibération du Conseil Municipal, approuvant la modification n°1 du Plan Local d'Urbanisme en date du 14 décembre 2016

