


Plan Local d'Urbanisme

Modification n°3

- Planche Sud Ouest -

Plan Local d'Urbanisme - Modification numéro 3 -

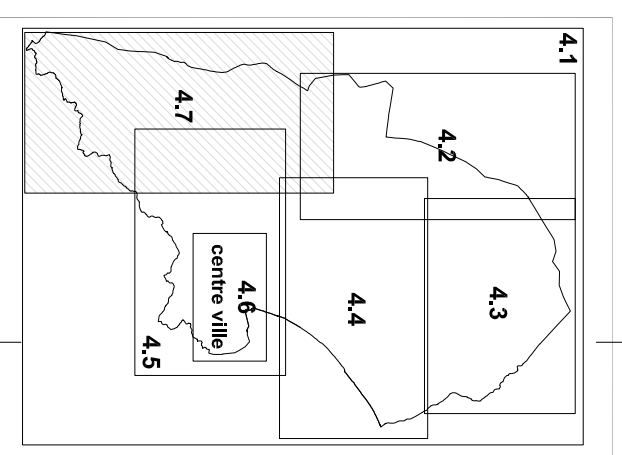

Echelle : 1 / 25000ème


Voir pour plus d'informations la réglementation de ce document municipal du 11 février 2020



OTADIA
Urbanisme - Aménagement - Environnement
10 rue de la République - 83000 Toulon
Tél : 04 77 20 00 00

Légende :

- Limite de zones et de secteur
- UA Nom de zone
- Emplacement réservé avec N° d'opération
- Vallée à élargir ou à créer
- Espace Bois Classé au titre de l'article L. 130-1 du Code de l'Urbanisme
- Jardin patrimonial
- Plantation à réaliser
- Patrimoine bâti à préserver
- Bande des 100 mètres
- Espace naturel sensible
- RISQUE INONDATION :
 - Aléa fort
 - Aléa modéré
 - Aléa faible
- Zones annulées par le jugement du Tribunal Administratif

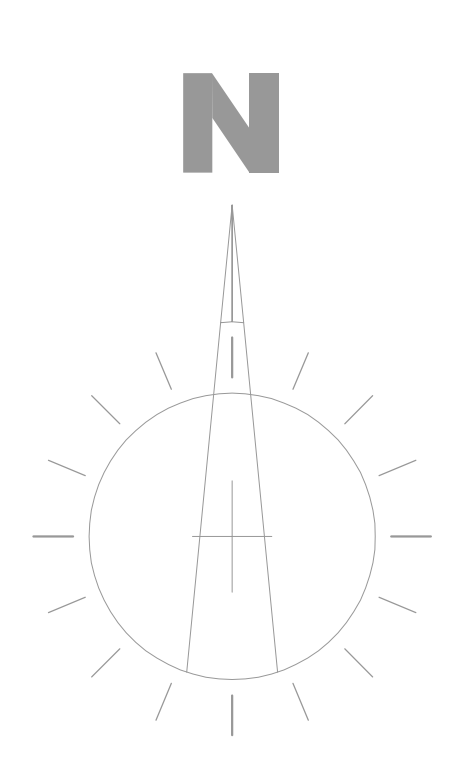

Echelle : 1/25000 ème

